


LEGENDA:

- KOMUNIKACE - 59,63m²
- TECH. ZAŘÍZENÍ - 37,57m²
- GARÁŽE
- KLUB
- RESTAURACE

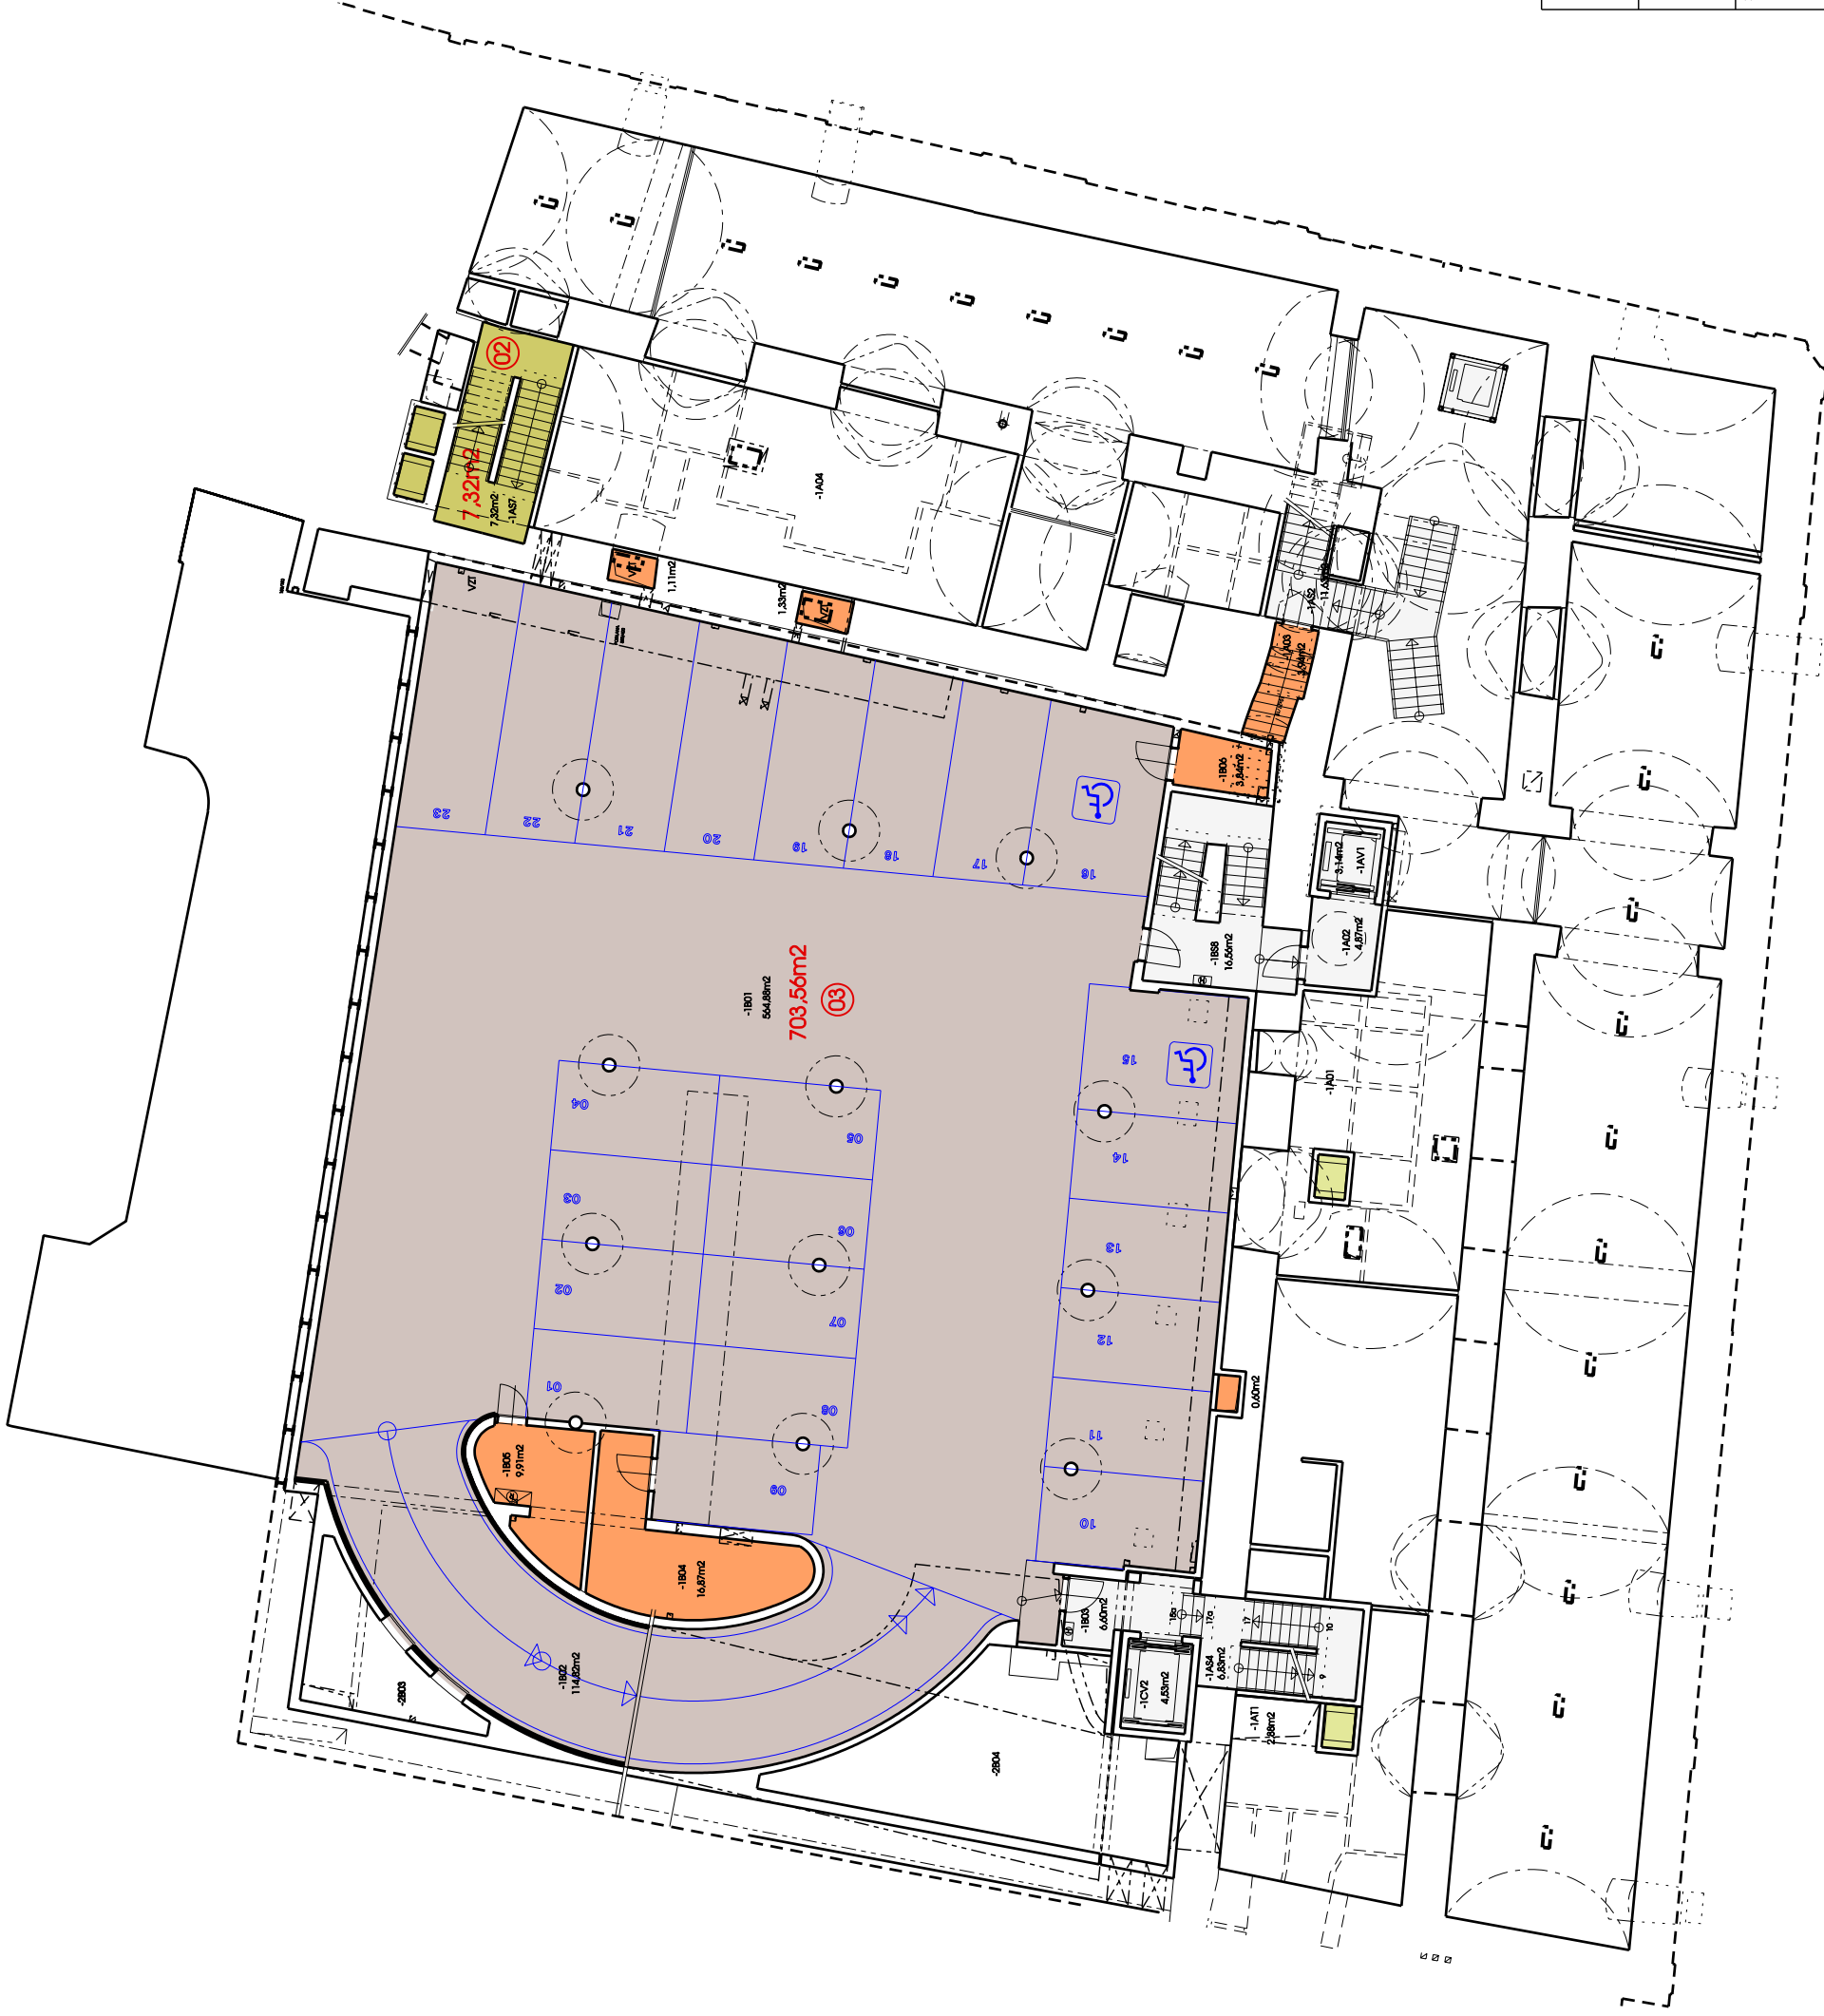

OPRAVA, ÚDRŽBA, NÁSTAVBA A DVORNÍ VESTAVBA		dokumentace pro výběr		zhotovitele stavby	
PALÁC AUSTRIA		domu č.p.18, Štefánikova 25, Praha 5 - Smíchov		1PP	
Investor: XEROX Paní Ivana Kalášová - XEROXe Štefánikova 10, 169 00 Praha 6 - Smíchov tel: +420 257325506, fax: +420 257325373		arch: Atelier GAMA, s.r.o. Na Vyšňovicích 457, 140 00 Praha 4, tel: +420 257325384, fax: +420 257321480 odpověď: Ing. Vladimír Povolný		expert dokumentace: AR18 Němec Žilka architekti Radimova 18, 169 00 Praha 6, tel/fax: +420 233373402, tel/fax: +420 220518352 odpověď: Ing. arch. Zdeněk Žilka, Ing. arch. Jan Němec hlavní inženýr projektu: Ing. Bohumil Váňa Ing. arch. Jana Nešková Ing. arch. Jiří Hladík	
zastupující investora inženýring: IČO: 11220286		generální projektant: IČO: 00221945		datum: Úd. 2004 stav: STAV č. výměr: 02 výška: mmm škála: 1 : 200	

Tato dokumentace je duševním majetkem firmy AR 18 a zpracována dle příkazu dle příkazu autoritním právům.